


ZAŁĄCZNIK NR 3A

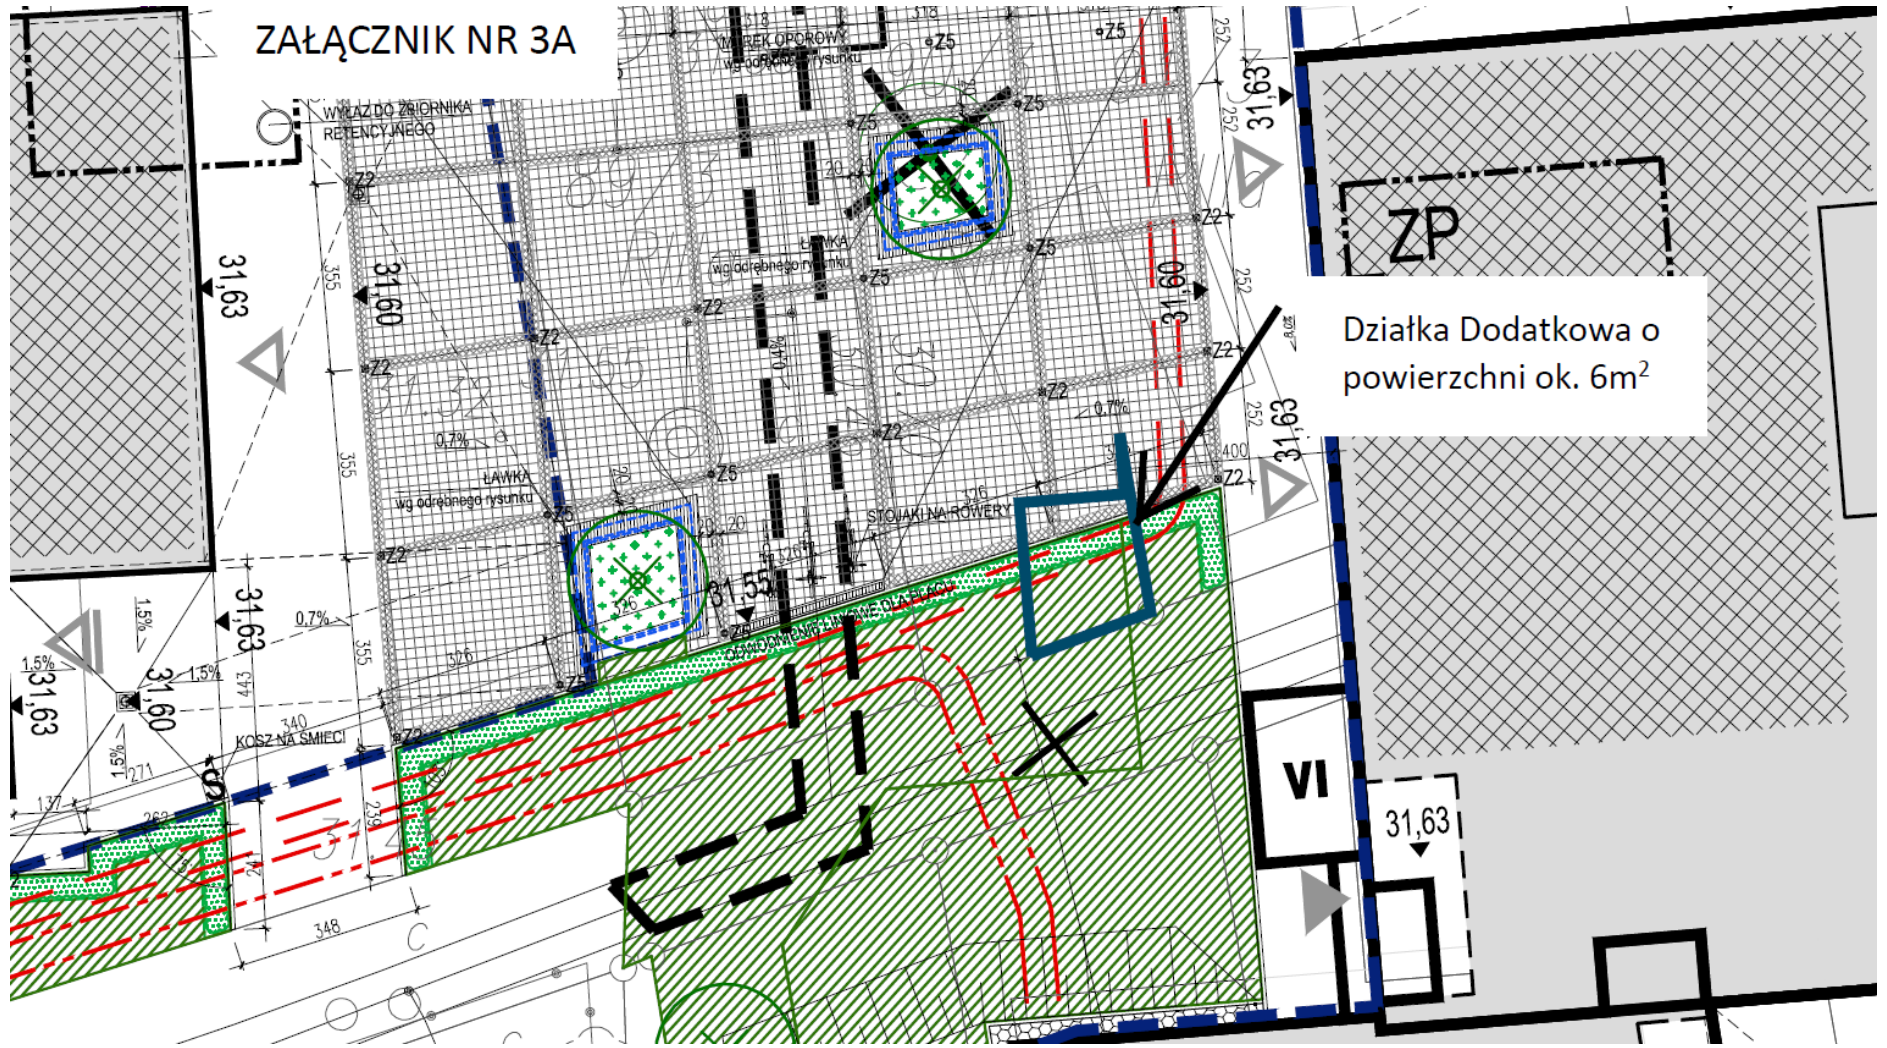

Działka Dodatkowa o powierzchni ok. 6m²